

**COMUNITA' MONTANA DEL SUBAP -
PENNINO DAUNO SETTENTRIONALE**

SEDE DI CASALNUOVO MONTEROTARO

VARIANTE AL

PROGETTO

DEI LAVORI DI COSTRUZIONE DI UN
POSTO DI RISTORO SUL LAGO PESCARA
IN AGRO DI BICCARI.

Disegni :

UFFICIO DEL GENIO CIVILE - FUGGIA

Scala 1:100

Comune di Biccari
Pratica n. 1035 - All. n. 5
Depositate presso l'Ufficio il 19.11.90

ALL.

ai sensi dell'art. 62 della L. R. n. 27/995 ed
acquisite al n. 23171


Biccari

li

Visto: **IL PRESIDENTE**



TECNICI

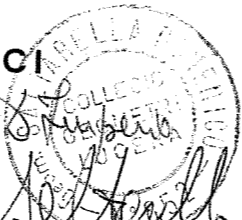


L'IMPRESA APPALTATRICE

(COSTRUZIONI SUD s.r.l.)

COSTRUZIONI SUD S.r.l.
Sede Sociale: Via Roma, 22 Foggia
Reg. Imp. n. 17 P. Montorio, 27

[Handwritten signature]

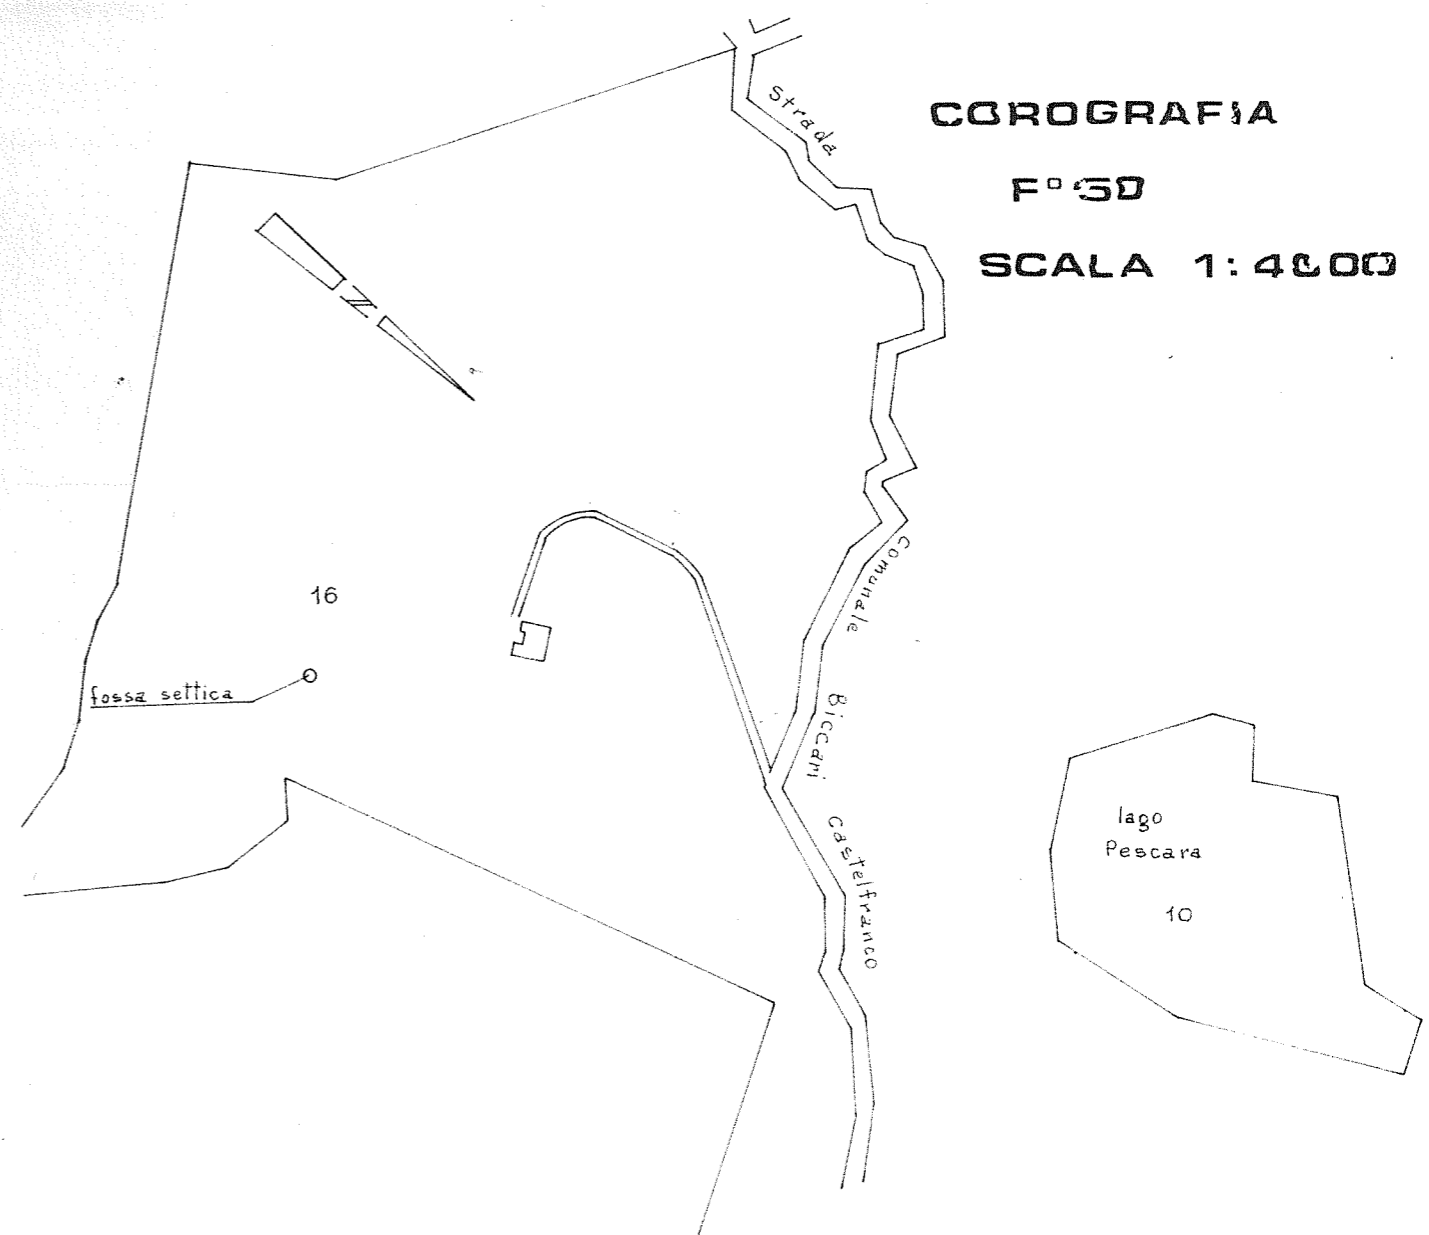


COROGRAFIA
F° 50
SCALA 1:4000


PLANIMETRIA

E SISTEMAZIONE AREE ESTERNE


SCALA 1:200

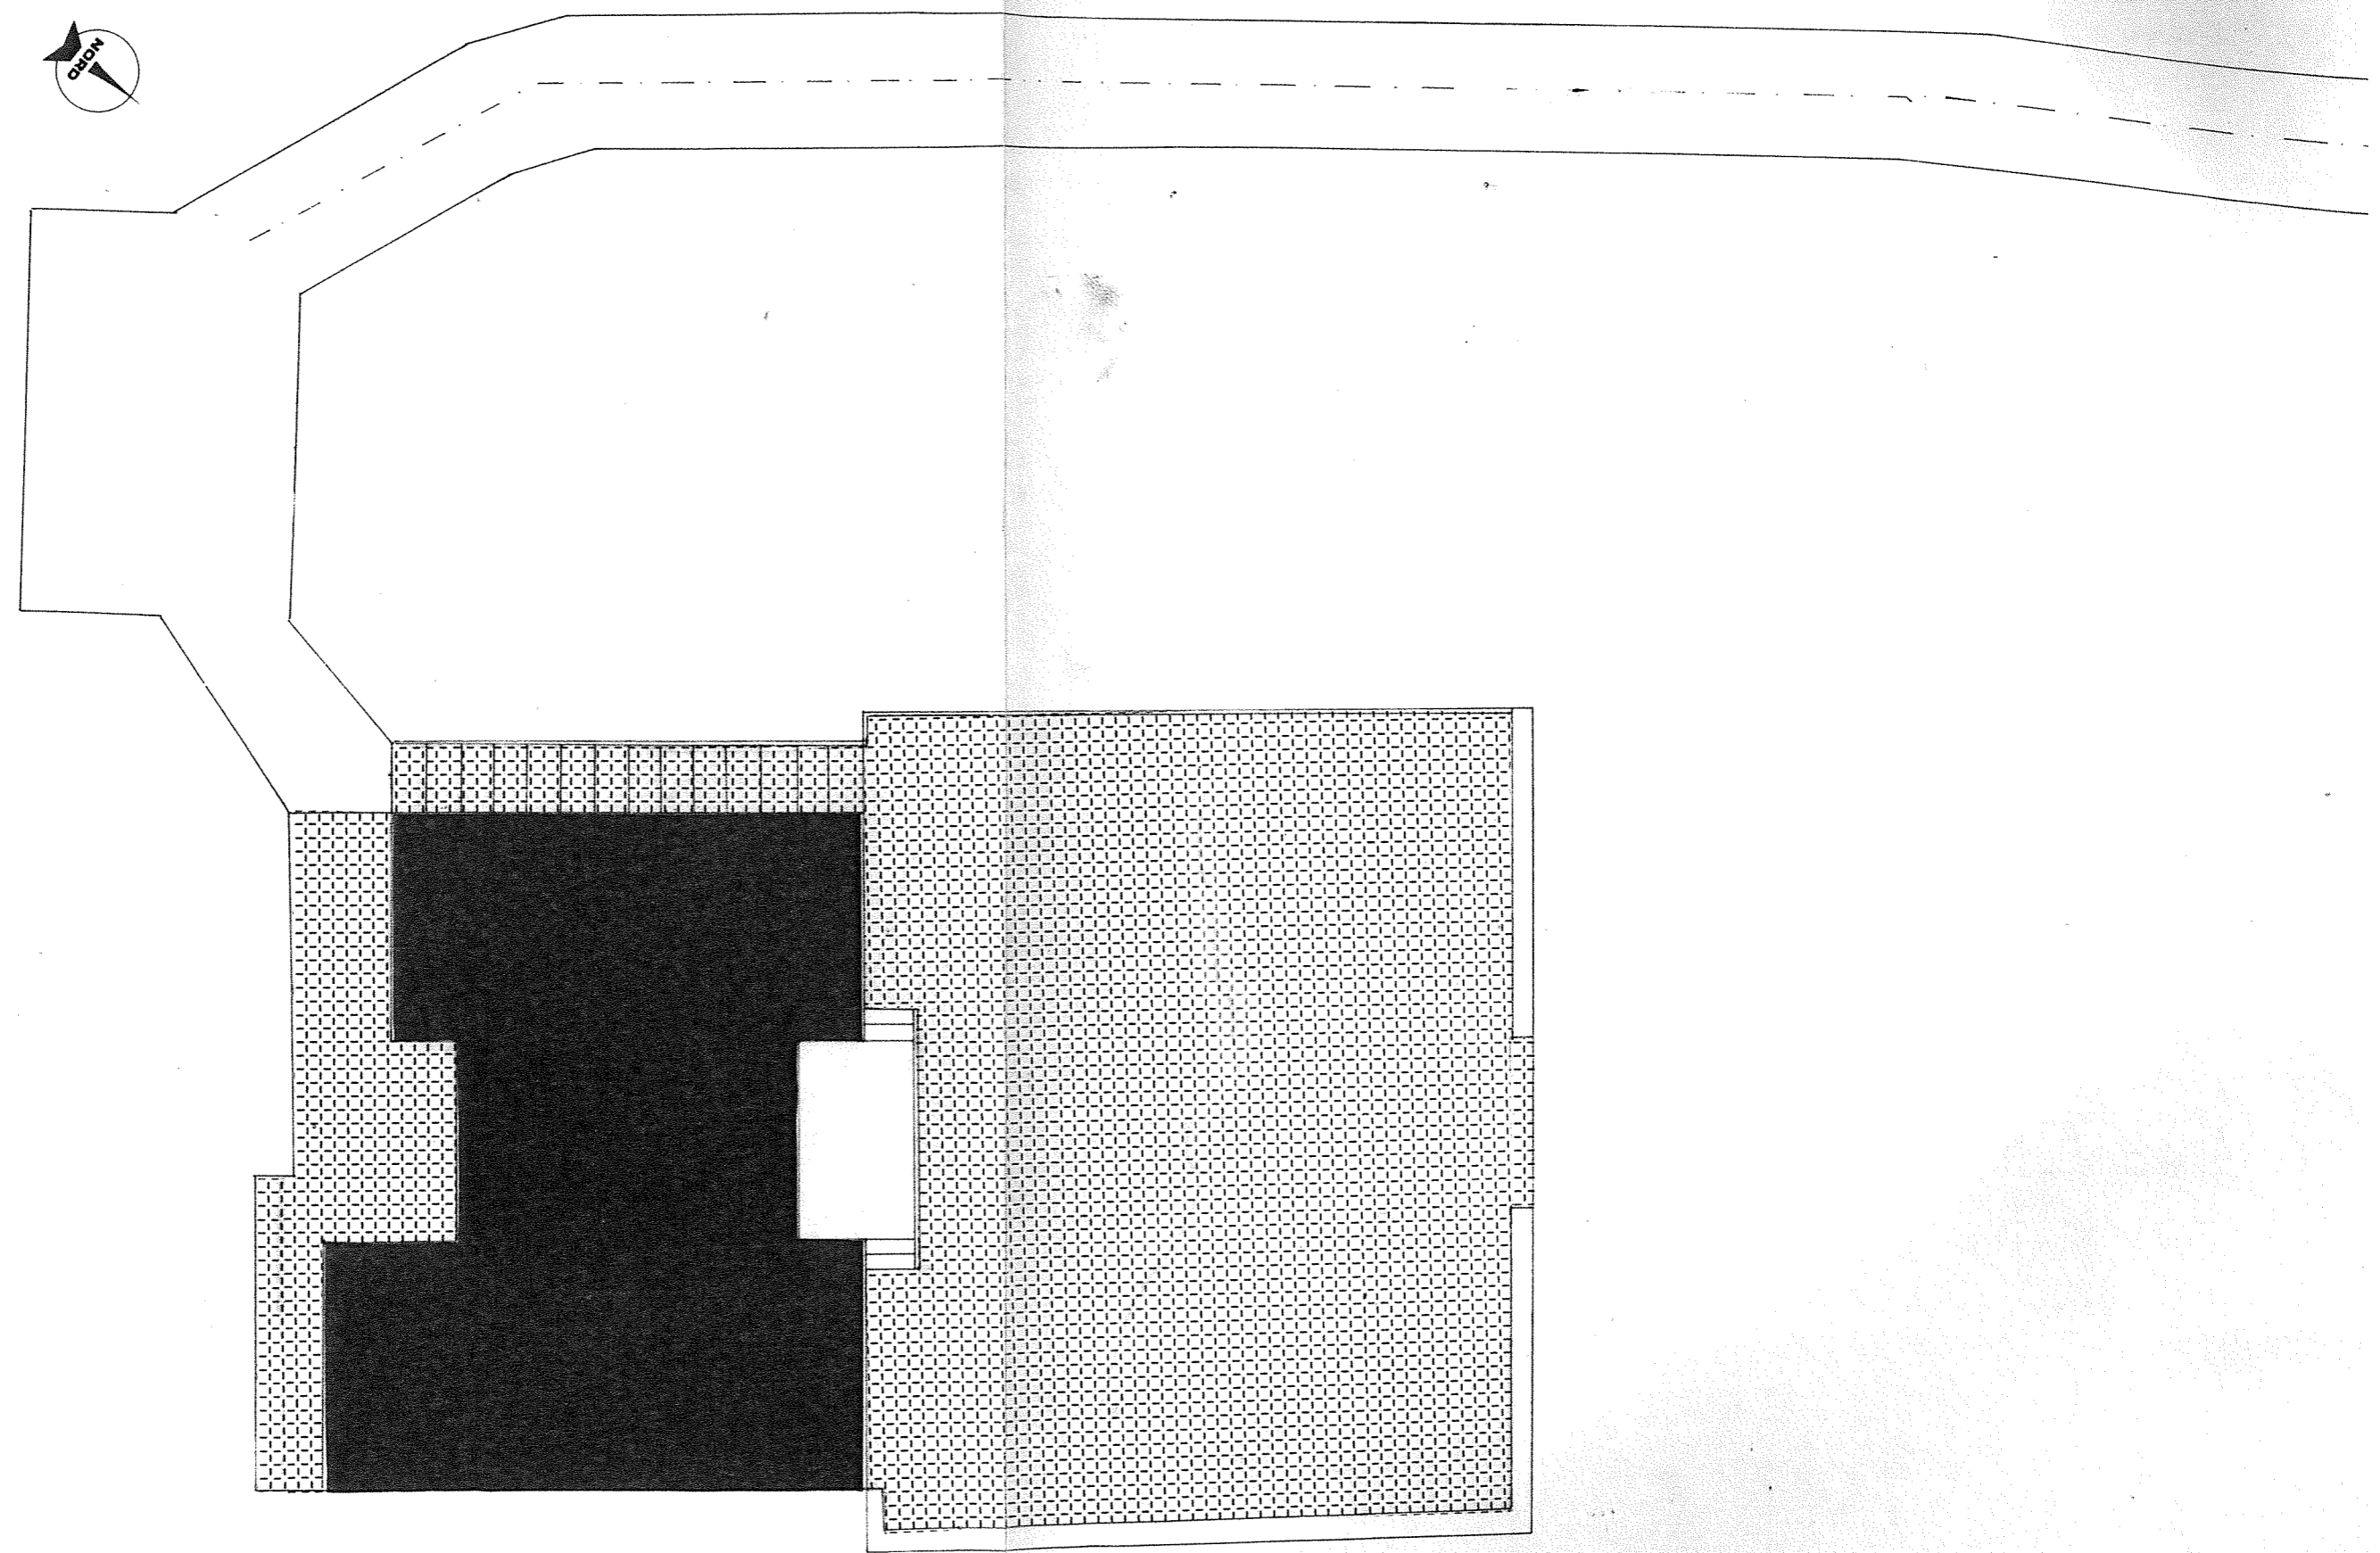


PIANTA SPICCATO TRAVI DI FONDAZIONE

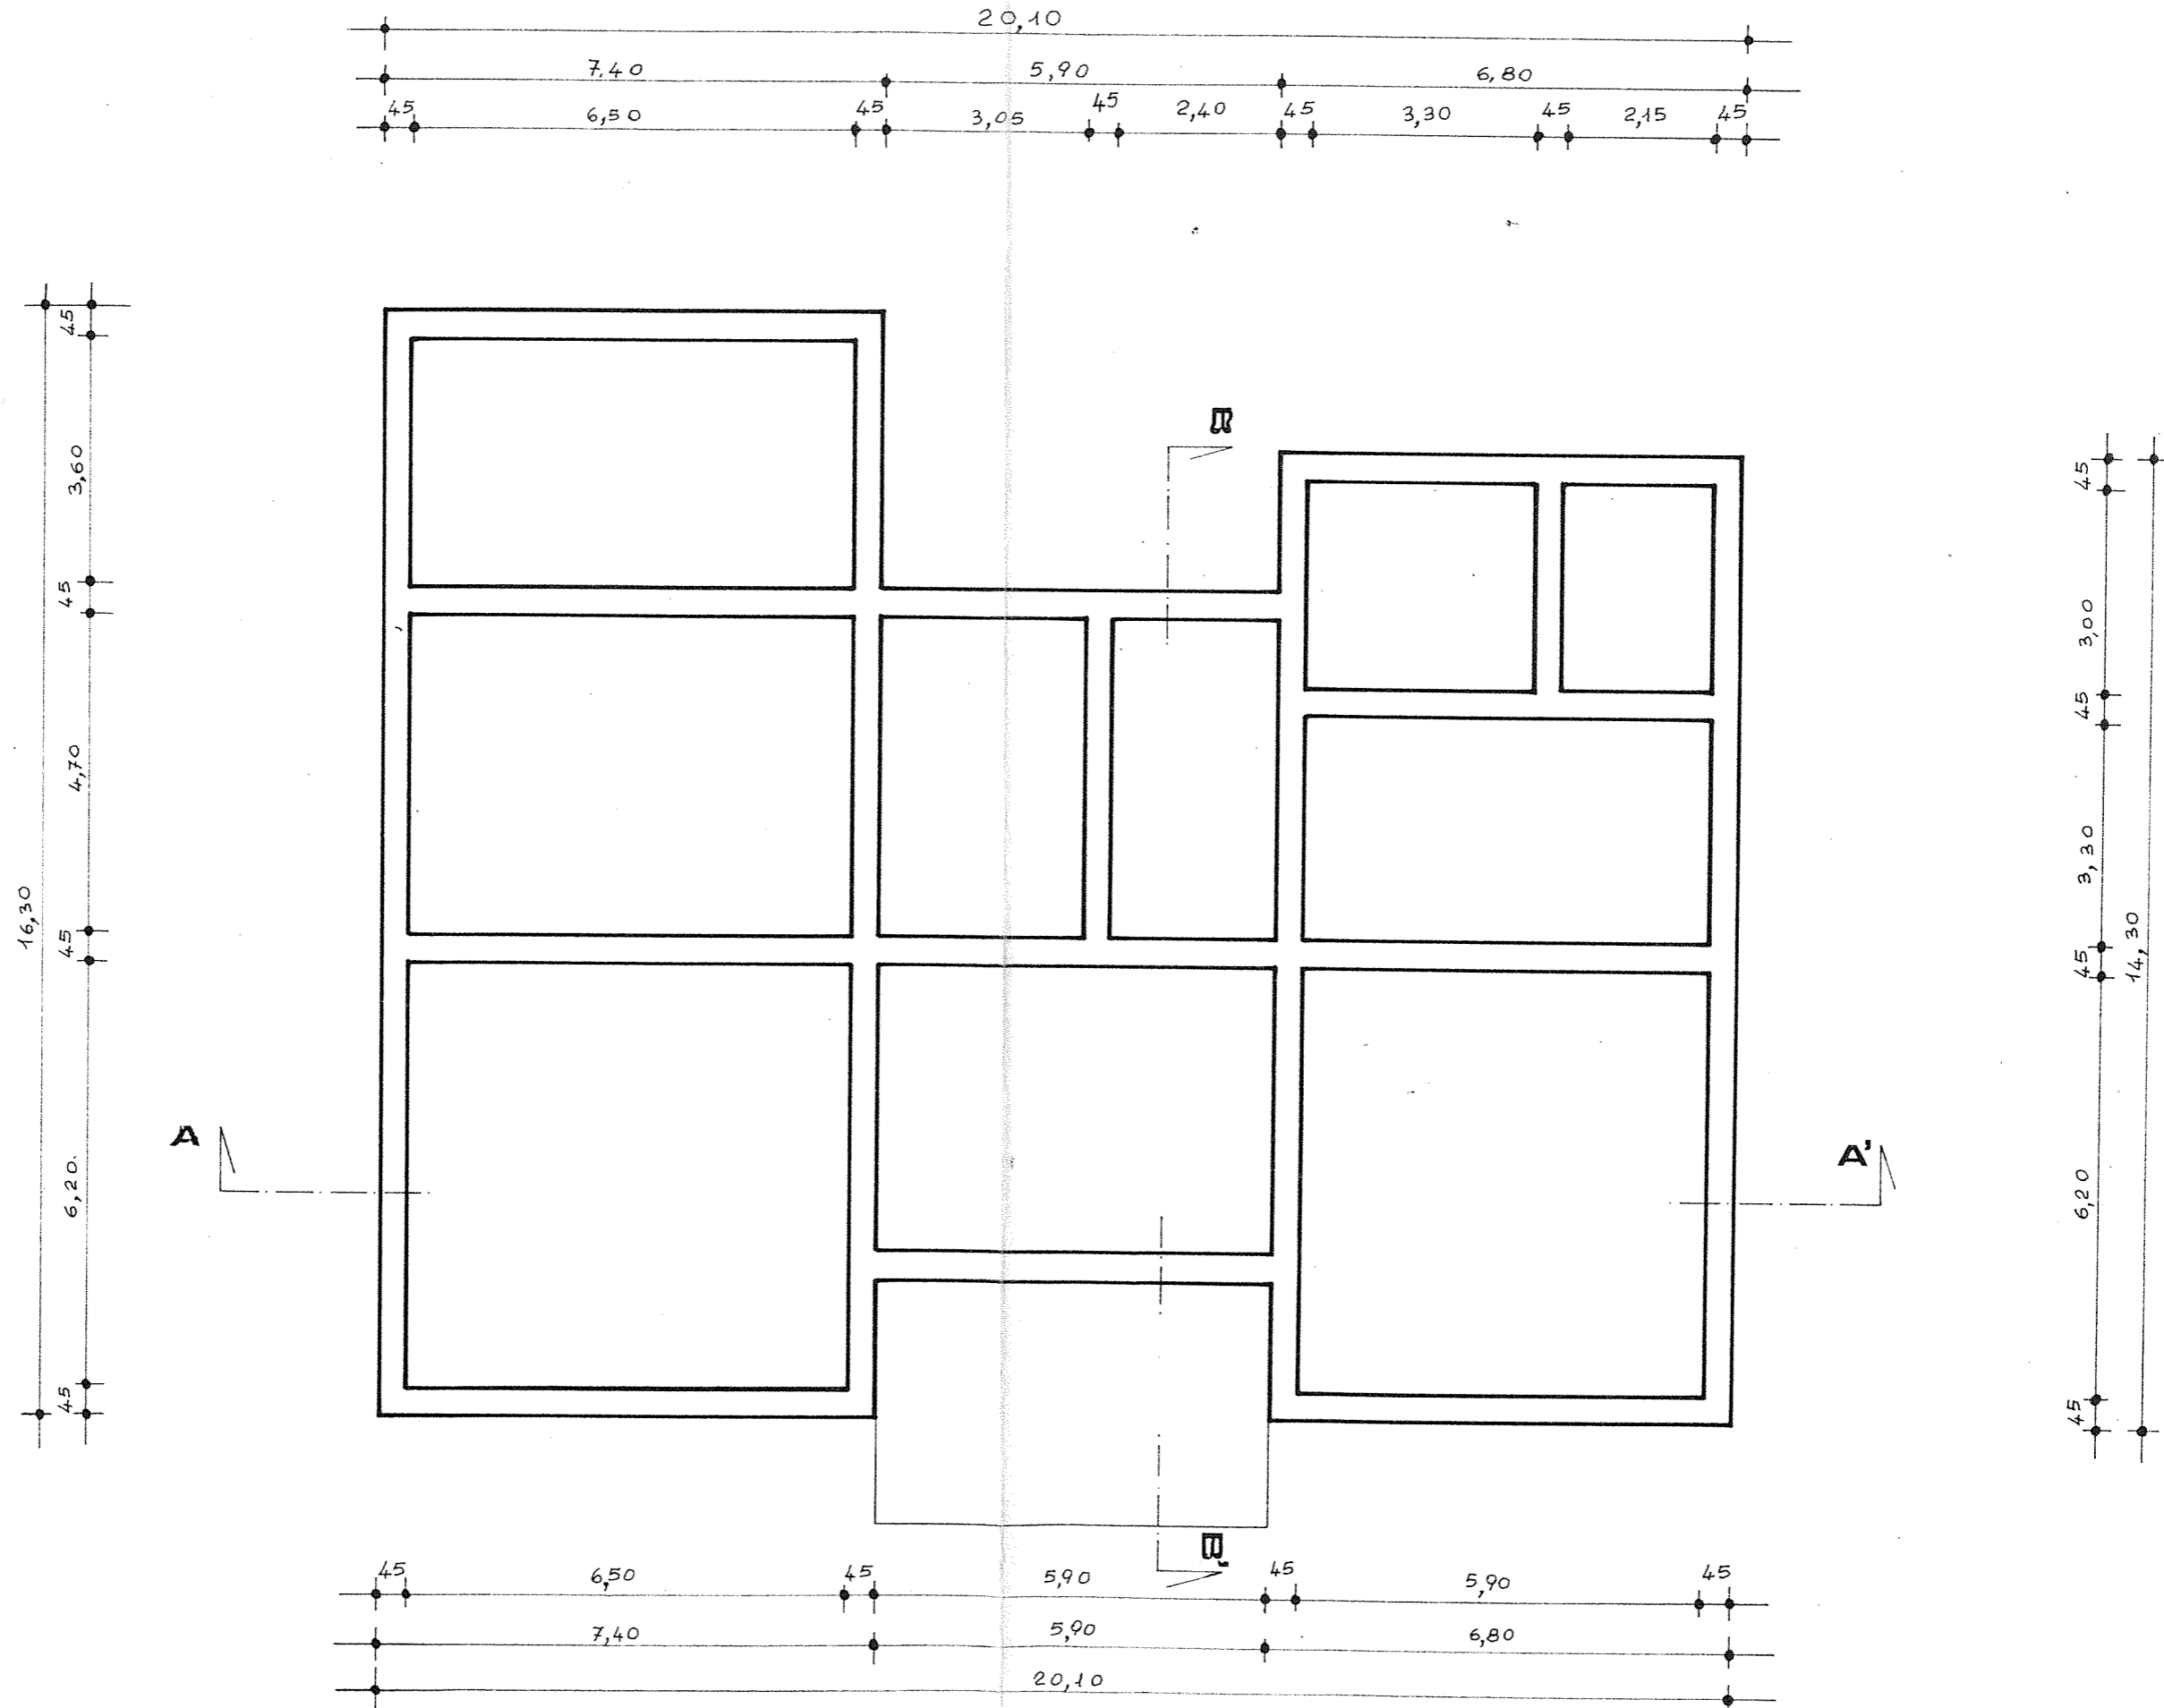


PIANTA PIANO TERRA

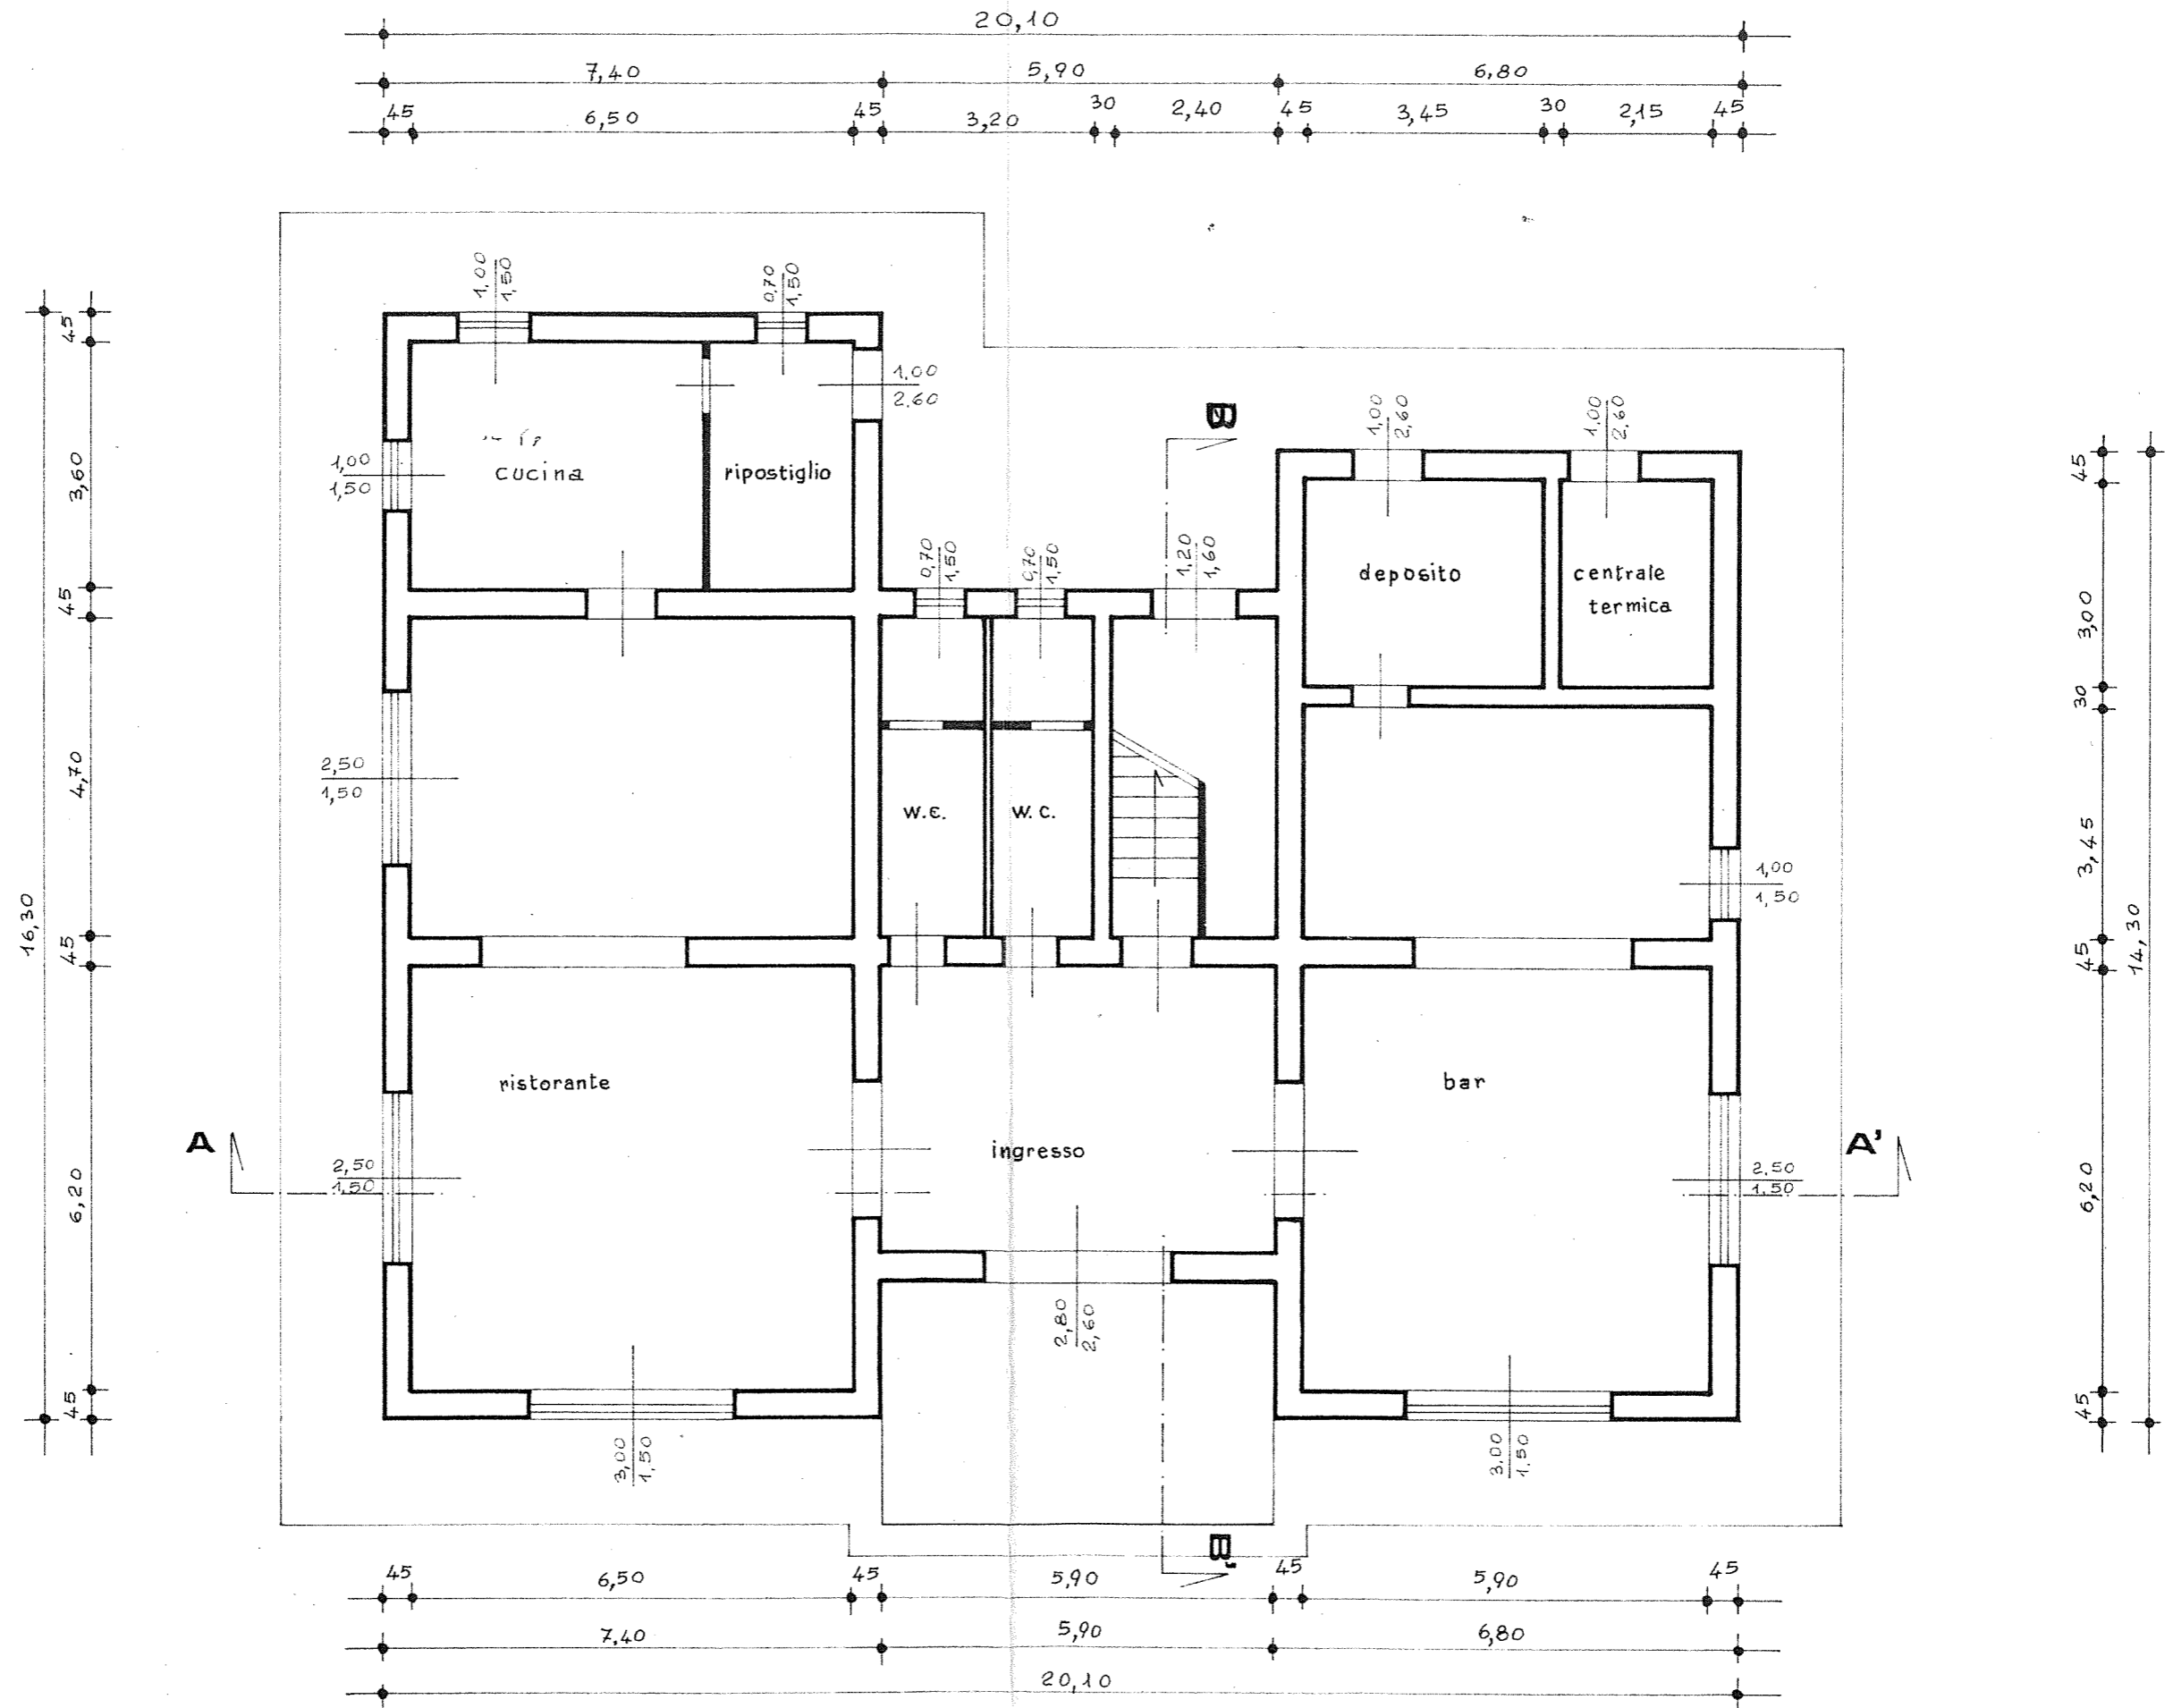


PIANTA PRIMO PIANO

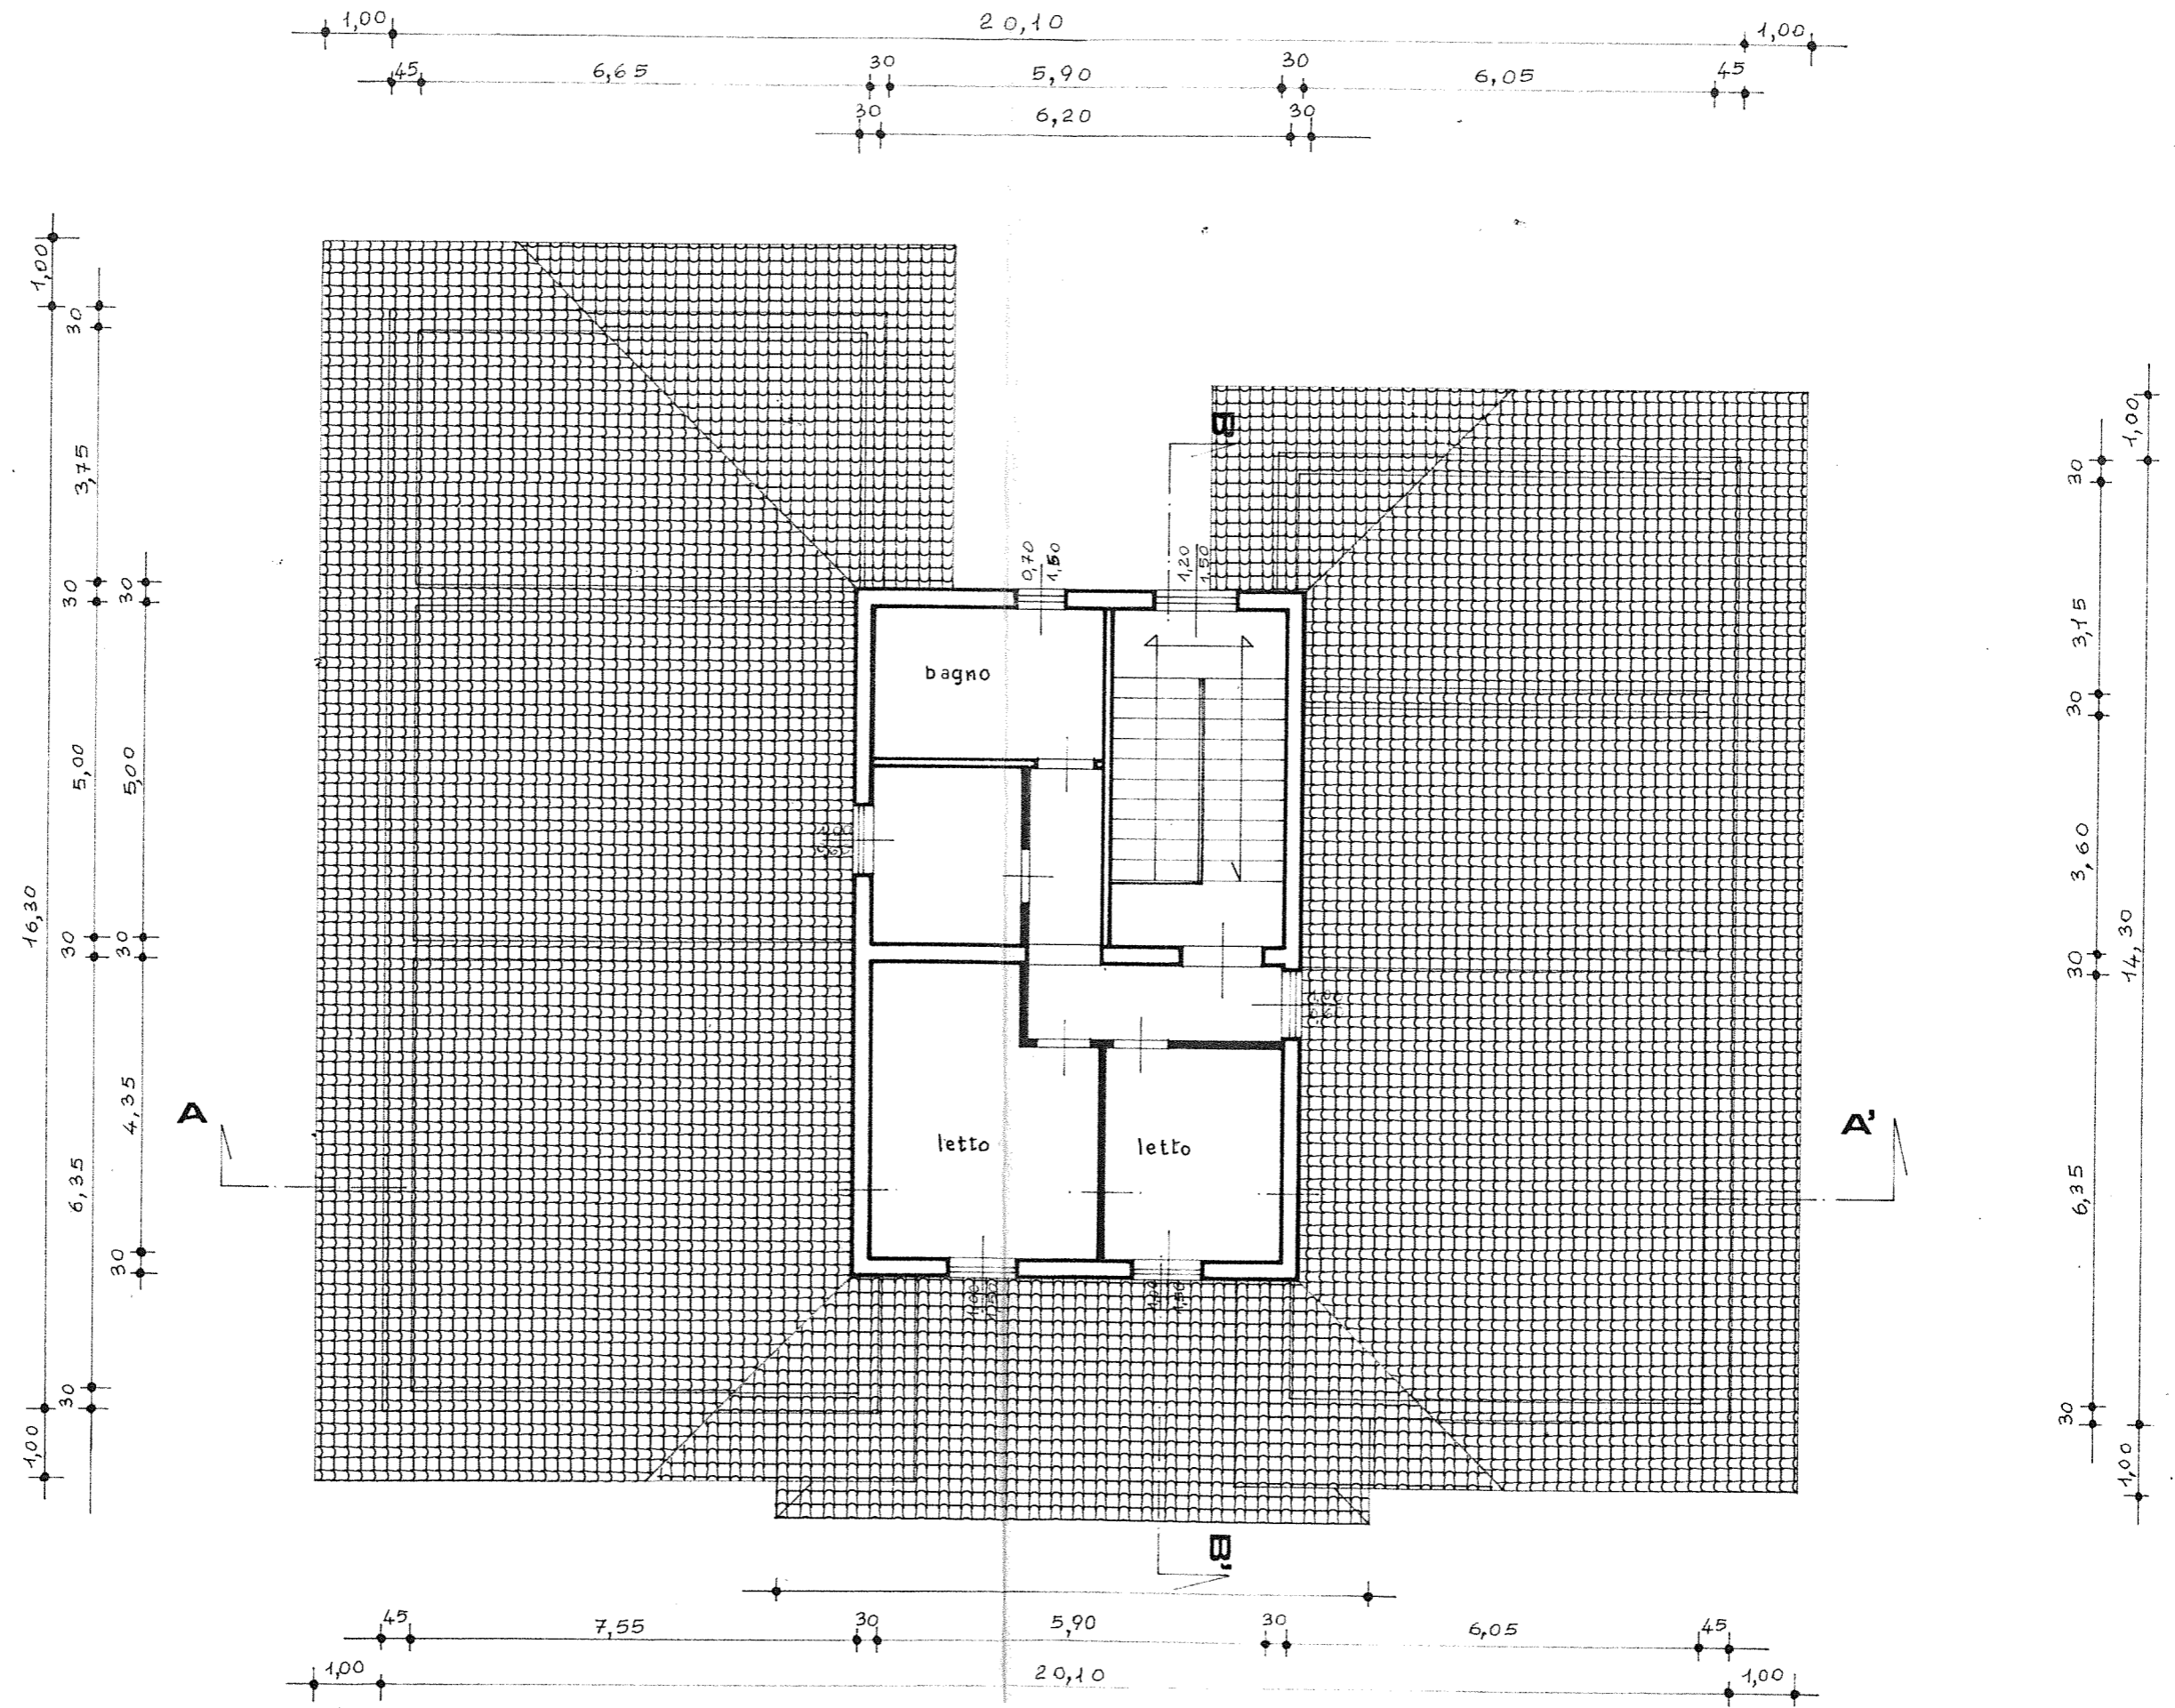

SEZIONE A - A'

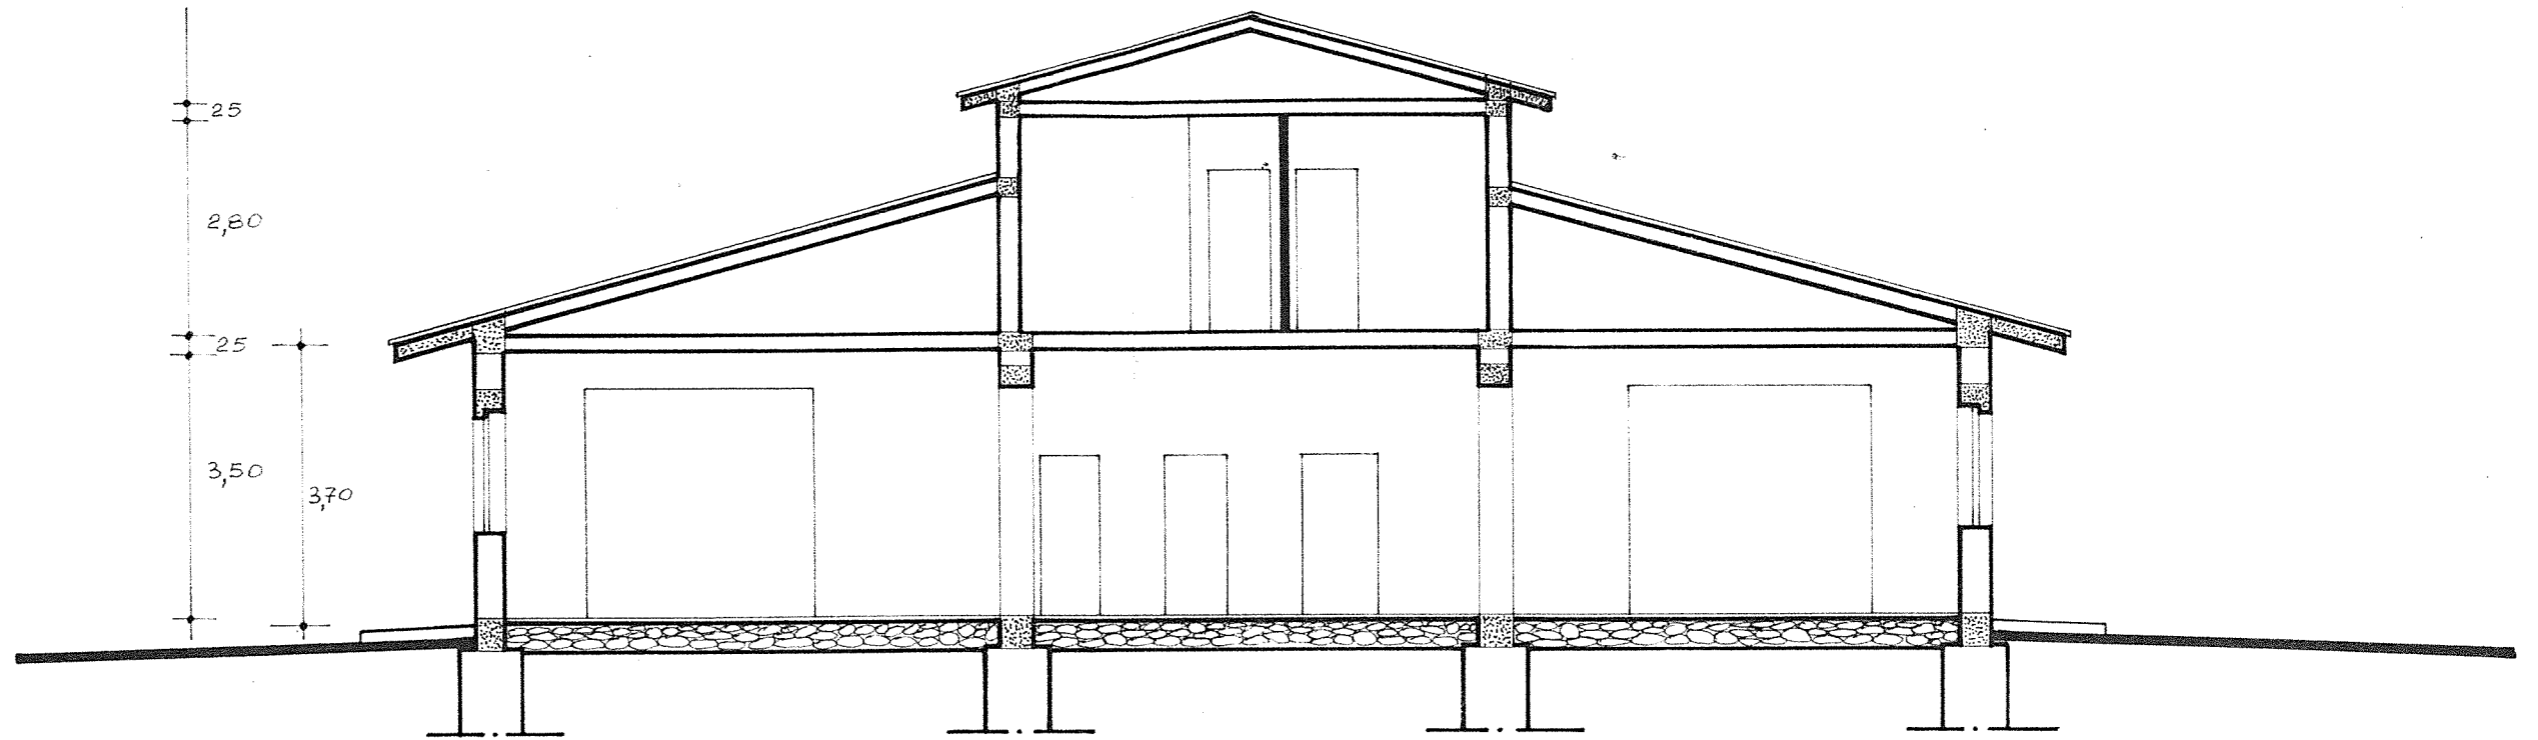

SEZIONE B - B'

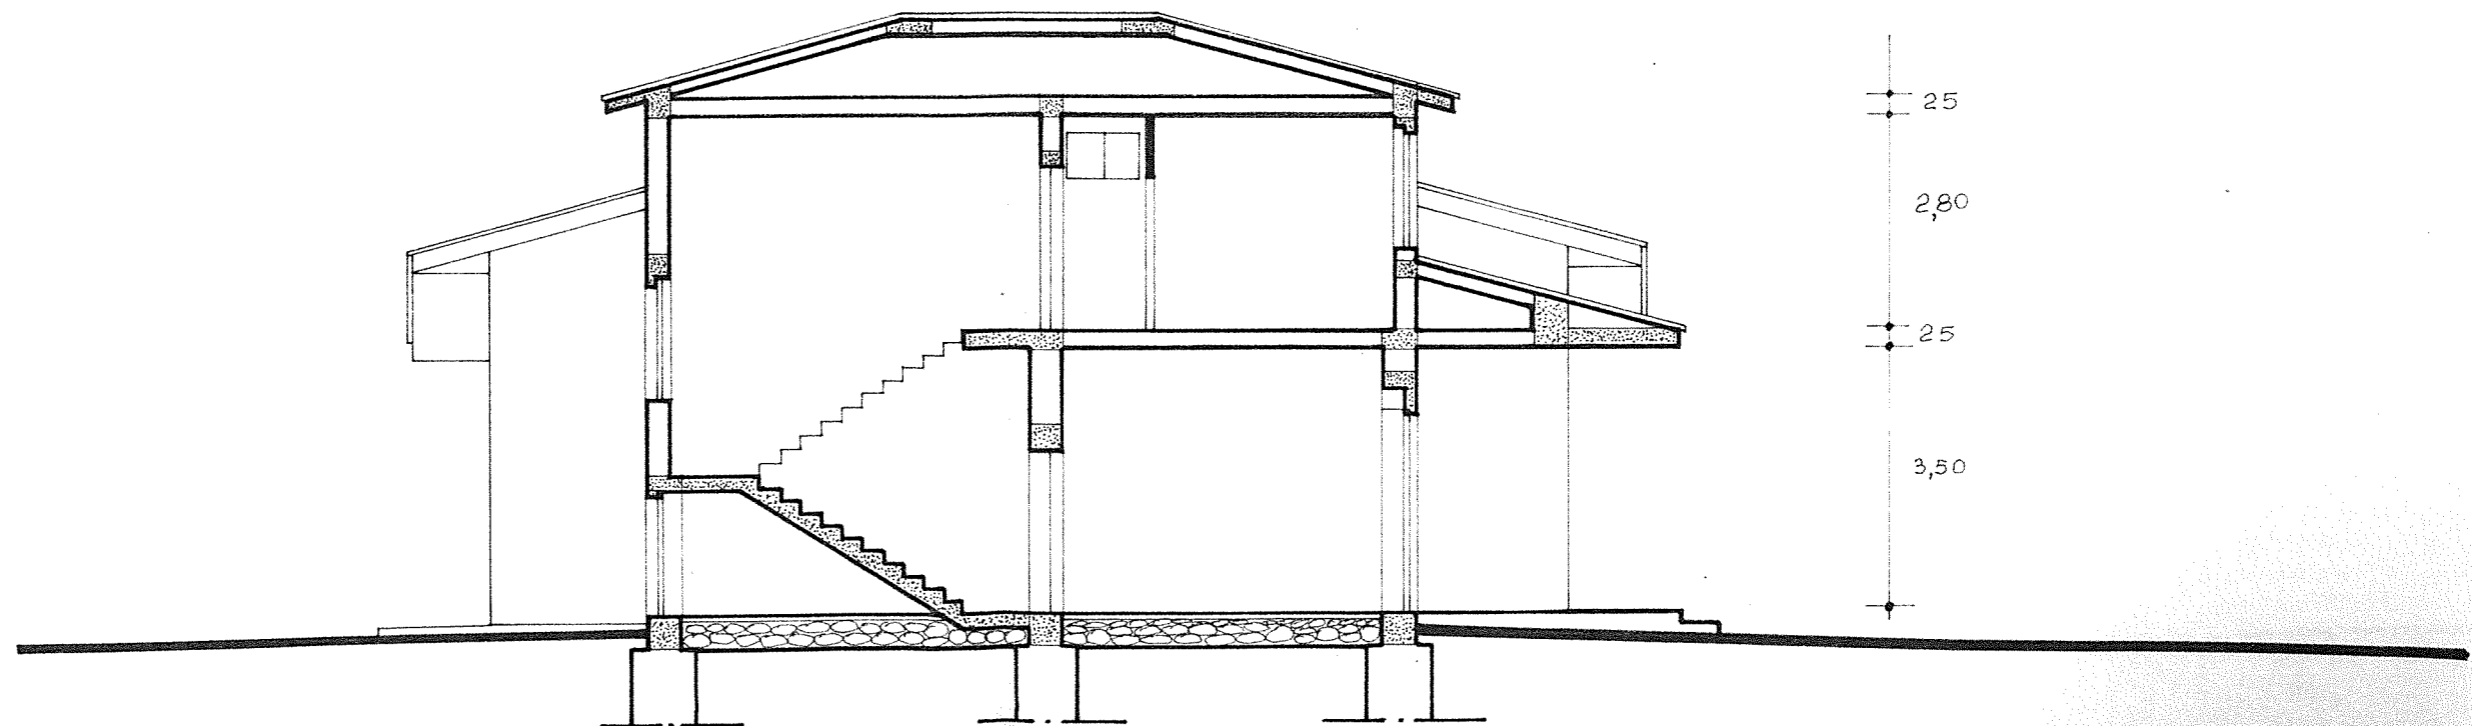

PROSPETTI

